



אביליטק

התערוכה המקצועית לטכנולוגיות, ציוד, עזרים ושירותים לאנשים עם מוגבלויות וצרכים מיוחדים

21 - 22 ביוני, 2022

אקספו תל אביב

מפת התערוכה

ביתן 10

הערות

1. יציאות חרום אין לחסום.
2. יציאות העמסה יפעלו בהקמה ובפירוק לטובת כלל המציגים אלא באם המארגנים ישנו הנחייה זו בכתב.
3. תכנון כניסות, יציאות, מעברים ושטחי תצוגה עשויים להשתנות על פי שיקול דעתם הבלעדי של המארגנים.
4. המפה להמחשה בלבד. מיקום מדויק של מידות עמודים/אלמנטים - יש לפנות למח' הפקה.


מקרא*: ■ עמוד ● ניקוז
*מיקום משוער



לפרטים: קבוצת י.י. שטיר בע"מ

טל': 03-5626090, פקס: 03-5615463

טל"ד: expo@stier-group.com

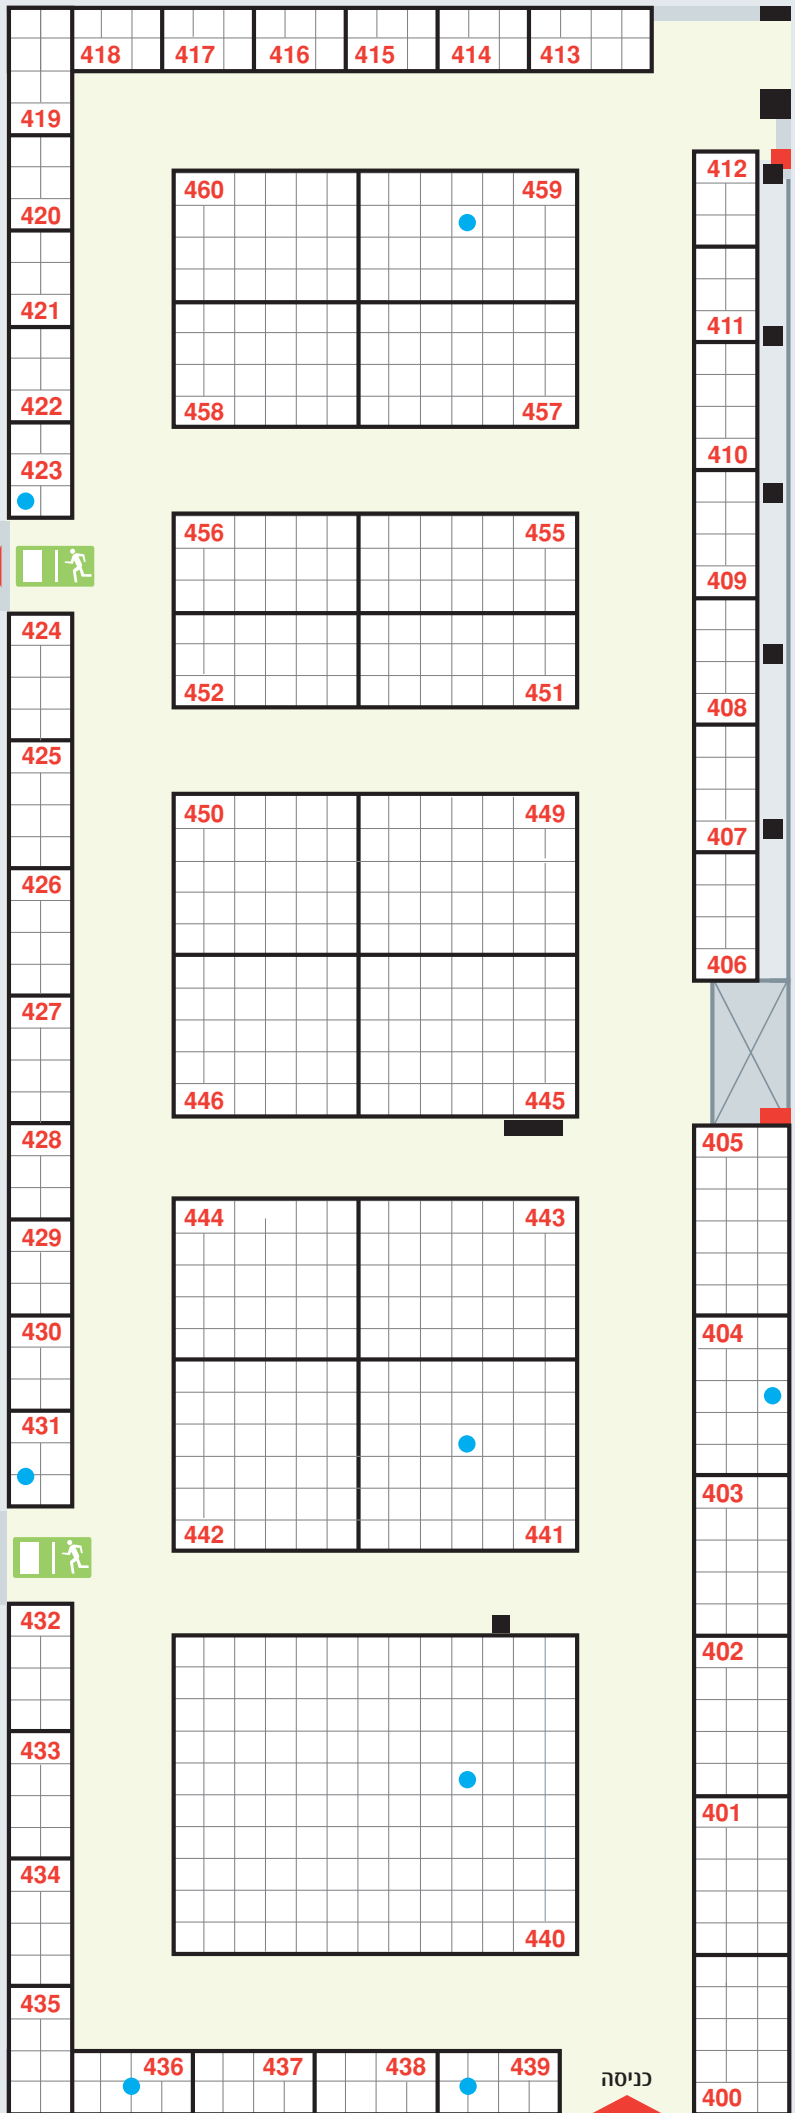

Floor Layout design by Stier Group Ltd. All rights reserved. © 2022