

# ISRACHEM


# ANALIZA

# INDTECH

9-8 במרץ, 2022  
אקספו תל אביב

מפת התערוכה

ביתן 10

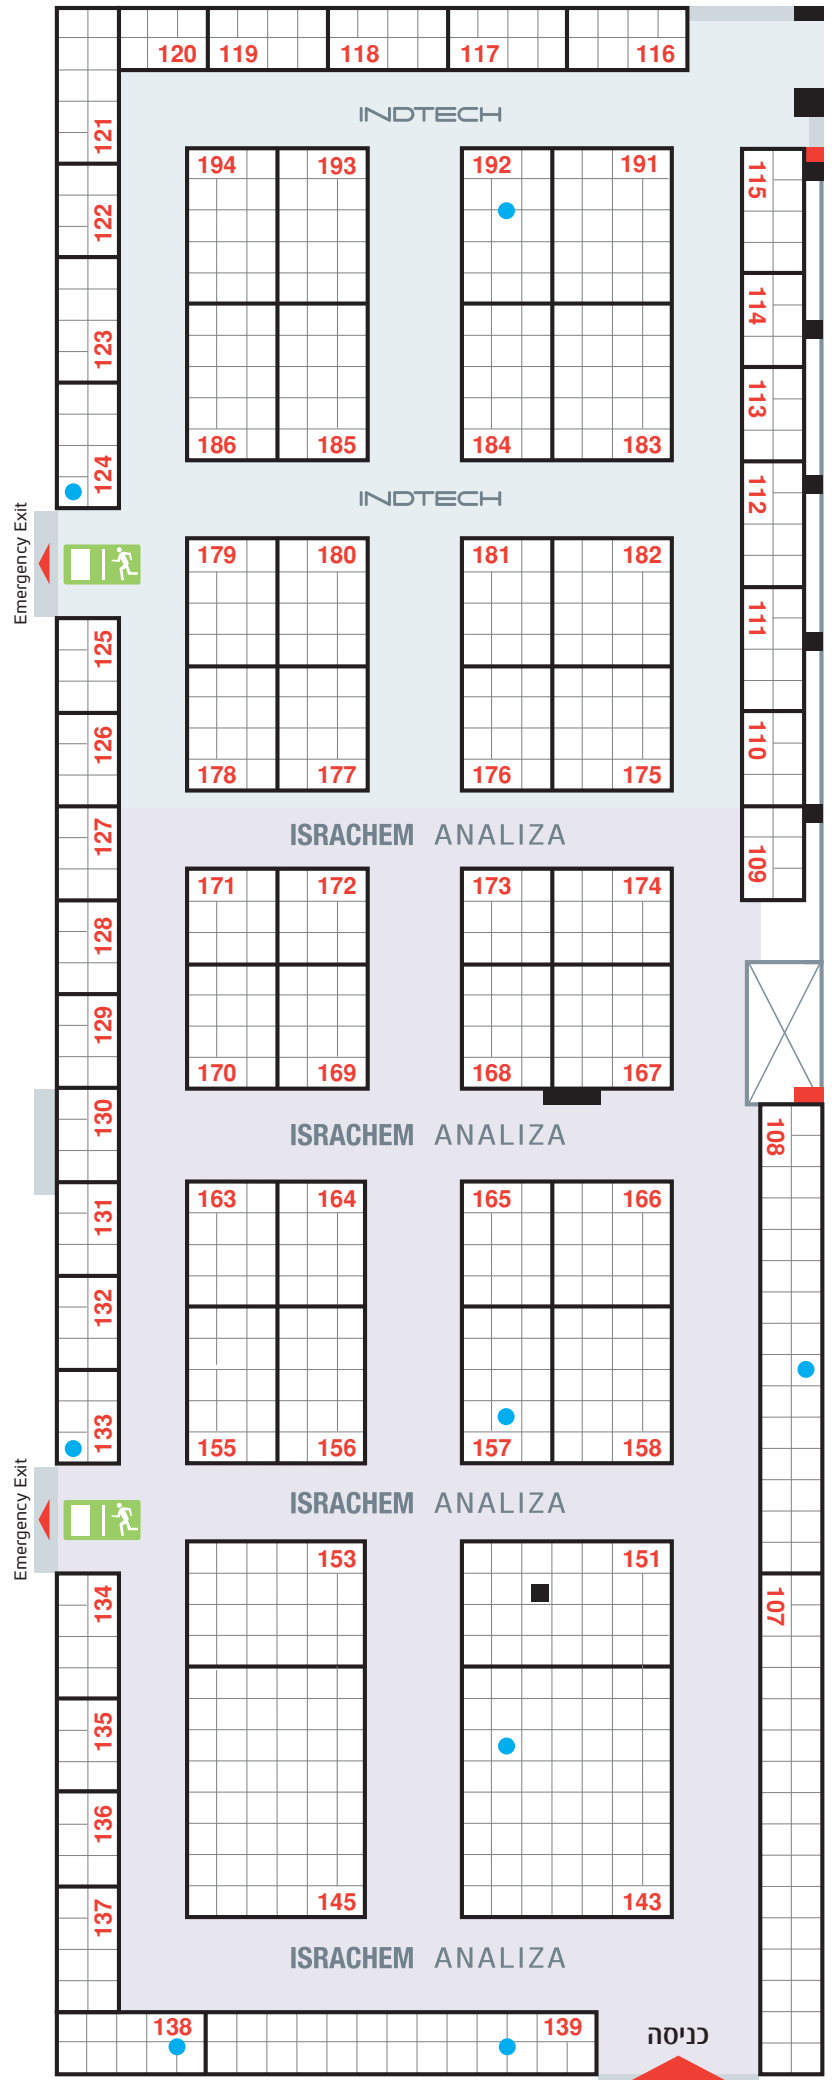

Floor Layout design by Stier Group Ltd. All rights reserved.

### הערות

1. יציאות חרום אין לחסום.
2. יציאות העמסה יפעלו בהקמה ובפירוק לטובת כלל המציגים אלא באם המארגנים ישנו הנחייה זו בכתב.
3. תכנון כניסות, יציאות, מעברים ושטחי תצוגה עשויים להשתנות על פי שיקול דעתם הבלעדי של המארגנים.

מקרא\*: ■ עמוד ● ניקוד  
\*מיקום משוער



לפרטים: קבוצת יי. שטיר בע"מ  
טל': 03-5626090, פקס: 03-5615463  
דוא"ל: [expa@stier-group.com](mailto:expa@stier-group.com)